


所有外部安装玻璃必需位于稳固的框架内。
 所有支撑部件必需紧密结合，以保证防风雨。
 在玻璃上开孔安装门窗，需要额外的支撑结构。
 铝框并非结构件，不能用于支撑其它物件。

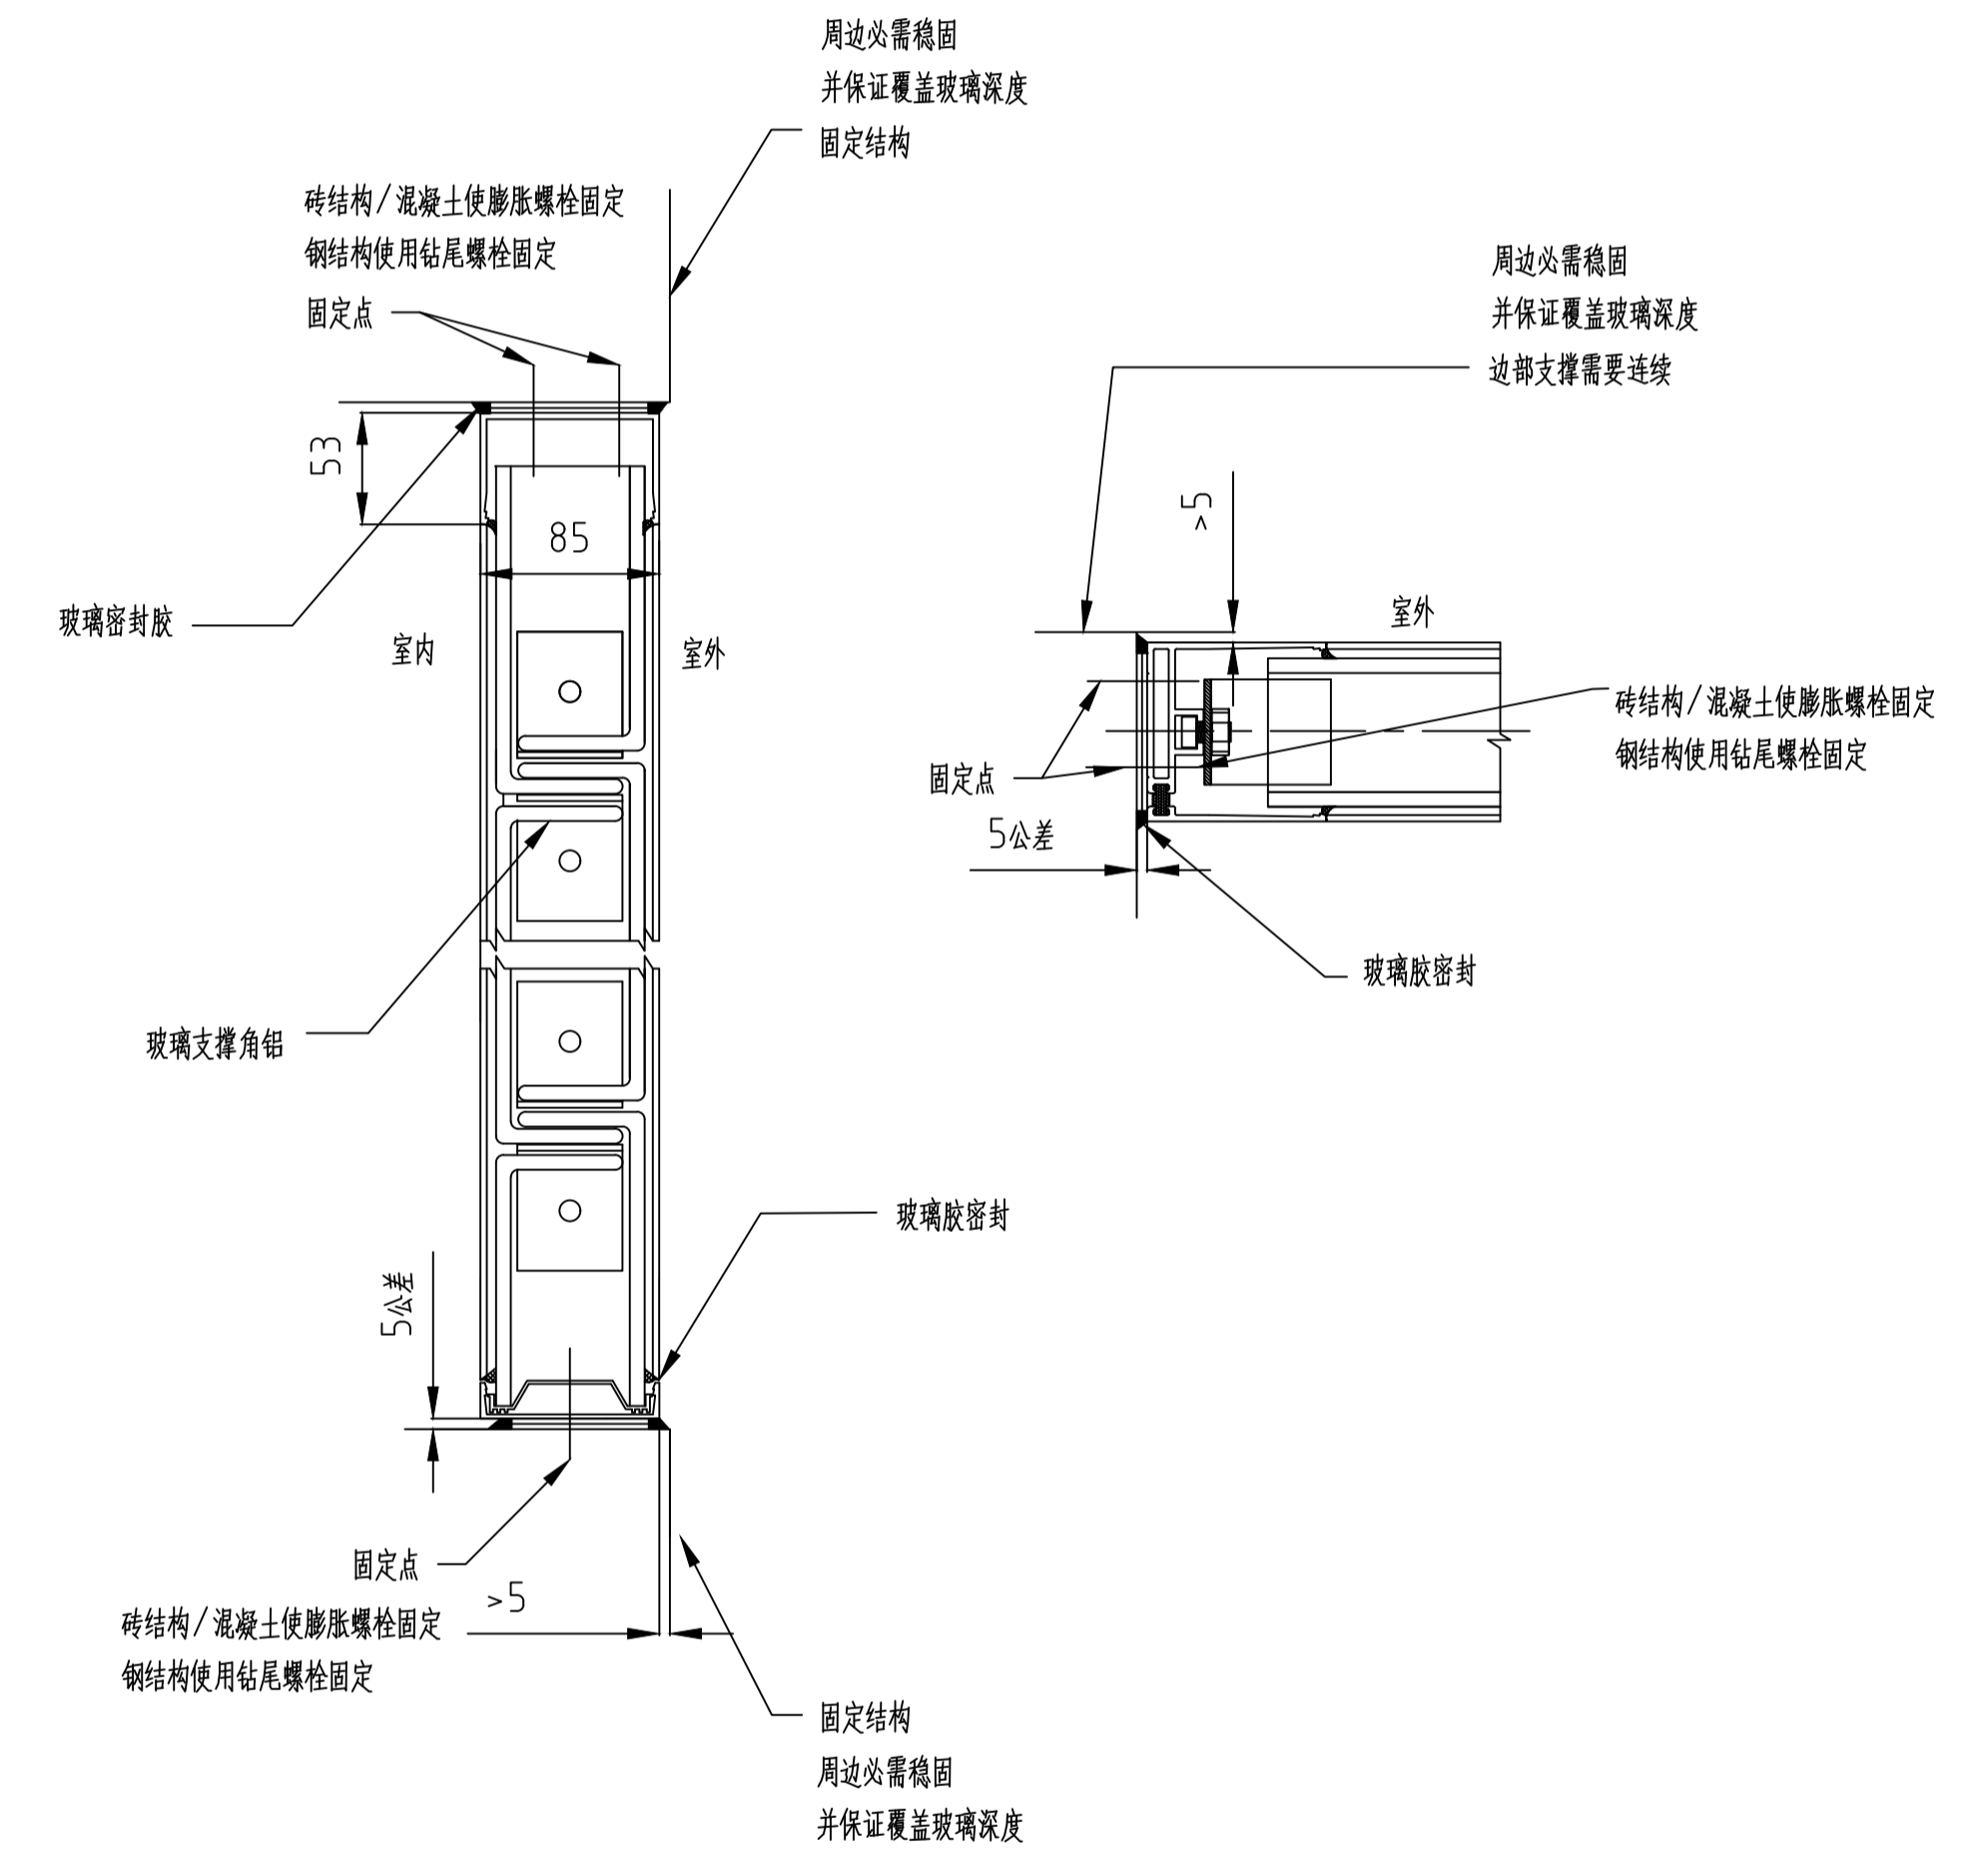

Itemref	Quantity	Title/Name, designation, material, dimension etc	Article No./Reference
Designed by YL Zhang	Checked by Q Wang	Approved by - date KJ Pan - 16/07/2017	Filename HDRIZ
		Date 16/07/2017	Scale 1:1
阿普尔顿(太仓)特种玻璃有限公司		优尼普系列U型玻璃水平安装节点图	
		ASG-8002-045-0102	Edition 1.0
			Sheet 1/1